

**Agenzia delle Entrate
CATASTO FABBRICATI
Ufficio Provinciale di
Milano**

Dichiarazione protocollo n. MI0019209 del 22/01/2020

Comune di Milano

civ. 11

Via Montevideo

Identificativi Catastali:

Sezione:
Foglio: 471
Particella: 413
Subalterno: 58

Compilata da:

Isritto all'albo:
Ingegneri

Prov. Milano


N. [REDACTED]

Planimetria

Scheda n. 1

Scala 1:200

PIANO PRIMO INTERRATO S1 H 2,60M

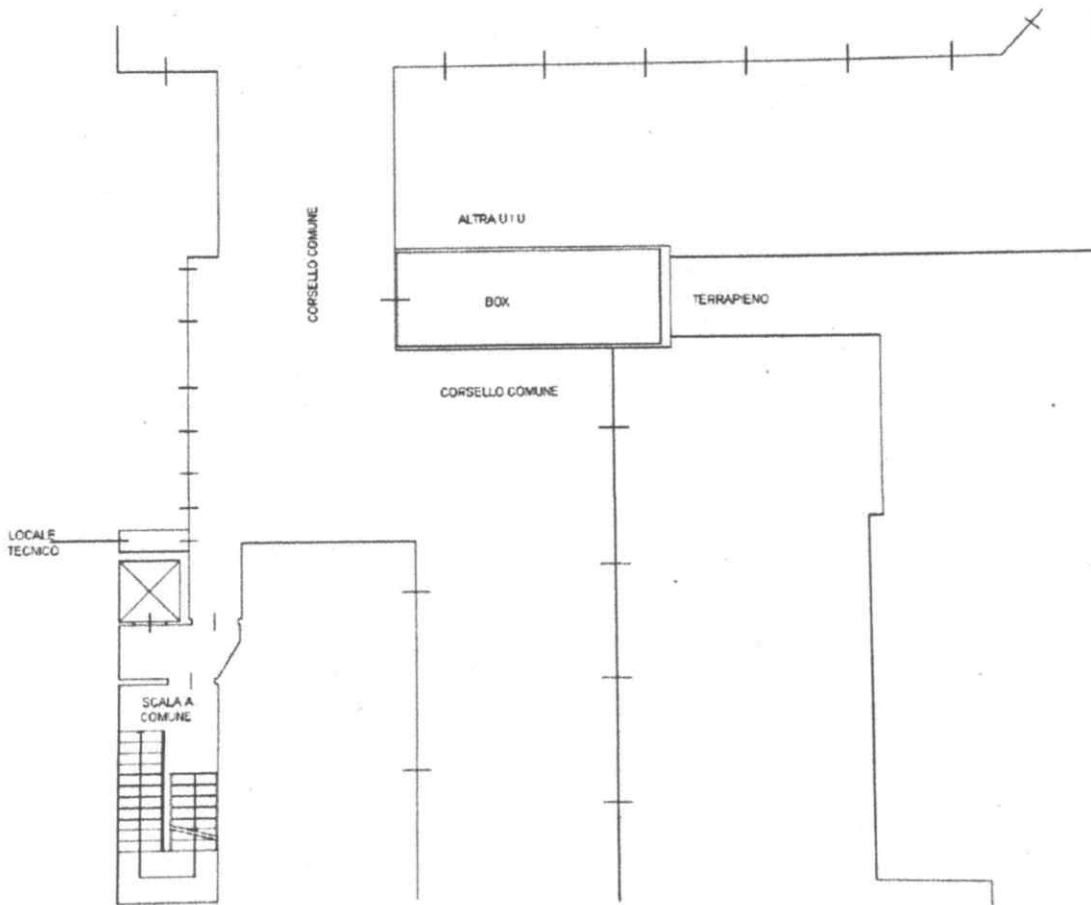

Catasto dei Fabbricati - Situazione al 17/08/2021 - Comune di MILANO (F205) - < Foglio: 471 Particella: 413 - Subalterno 58 >
VIA MONTEVIDEO n. 11 piano: S1;

NORD



N.C.E.U. di Milano (MI): FG. N. 471 P.LLA N. 413 SUB. N.58

PIANTA PIANO PRIMO INTERRATO

Altezza 2.60m

Superficie lorda box auto 25.14mq

Superficie netta box auto 19.98mq

