

**Agenzia delle Entrate
CATASTO FABBRICATI
Ufficio Provinciale di
Milano**

Dichiarazione protocollo n. MI0078842 del 19/02/2014

Planimetria di u.i.u. in Comune di Milano

Via Angelo Inganni

civ. 77

Identificativi Catastali:

Sezione:

Foglio: 464

Particella: 7

Subalterno: 527

Compilata da:

Arcidiacono Carmelo

Iscritto all'albo:

Geometri


Prov. Milano

N. 06506

Scheda n. 1

Scala 1:200

PIANO TERZO H.2.90

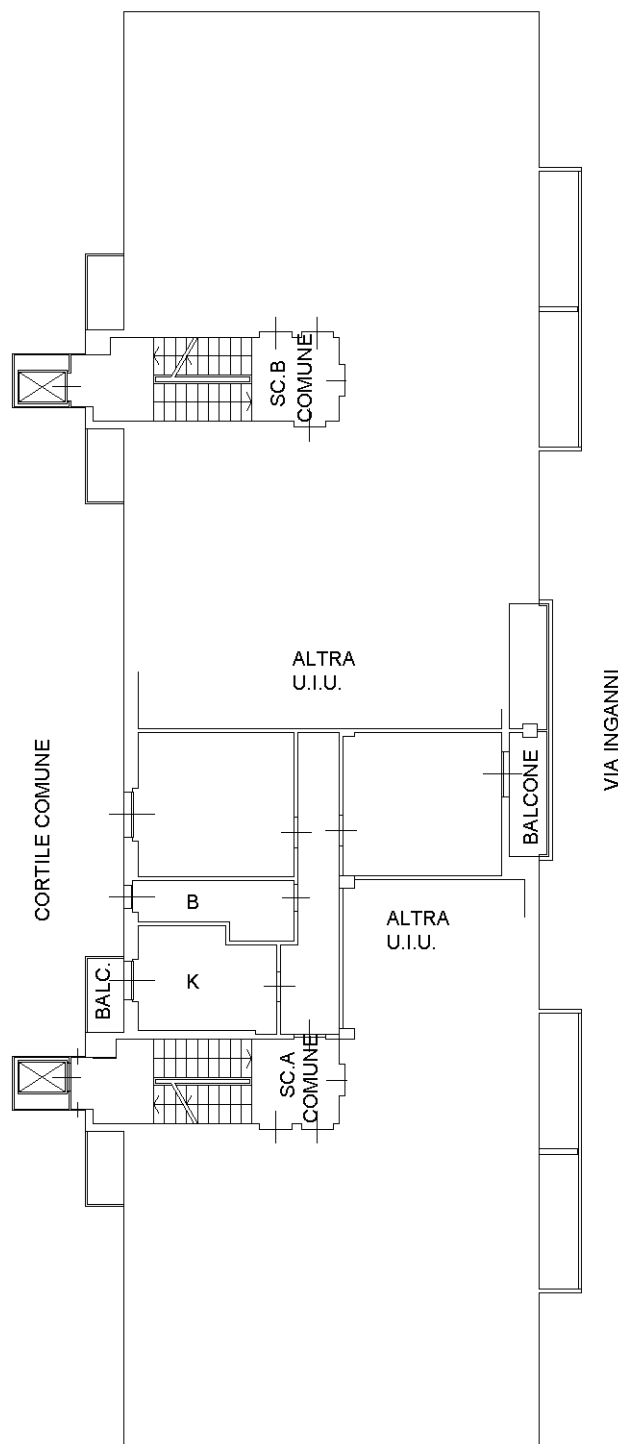

Catasto dei Fabbricati - Situazione al 02/09/2021 - Comune di MILANO (F205) - < Foglio: 464 - Particella: 7 - Subalterno: 527 >
VIA ANGELO INGANNI n. 77 piano: 3;

Ultima planimetria in atti