

Agenzia delle Entrate
CATASTO FABBRICATI
Ufficio Provinciale di
Milano

Dichiarazione protocollo n. MI0491472 del 07/10/2014

Planimetria di u.i.u. in Comune di Milano

Via Angelo Inganni

civ. 77

Identificativi Catastali:

Sezione:

Foglio: 464

Particella: 7

Subalterno: 723

Compilata da:

Arcidiacono Carmelo

Iscritto all'albo:

Geometri


Prov. Milano

N. 06506

Scheda n. 1

Scala 1:200

PIANO INTERRATO H.2.20

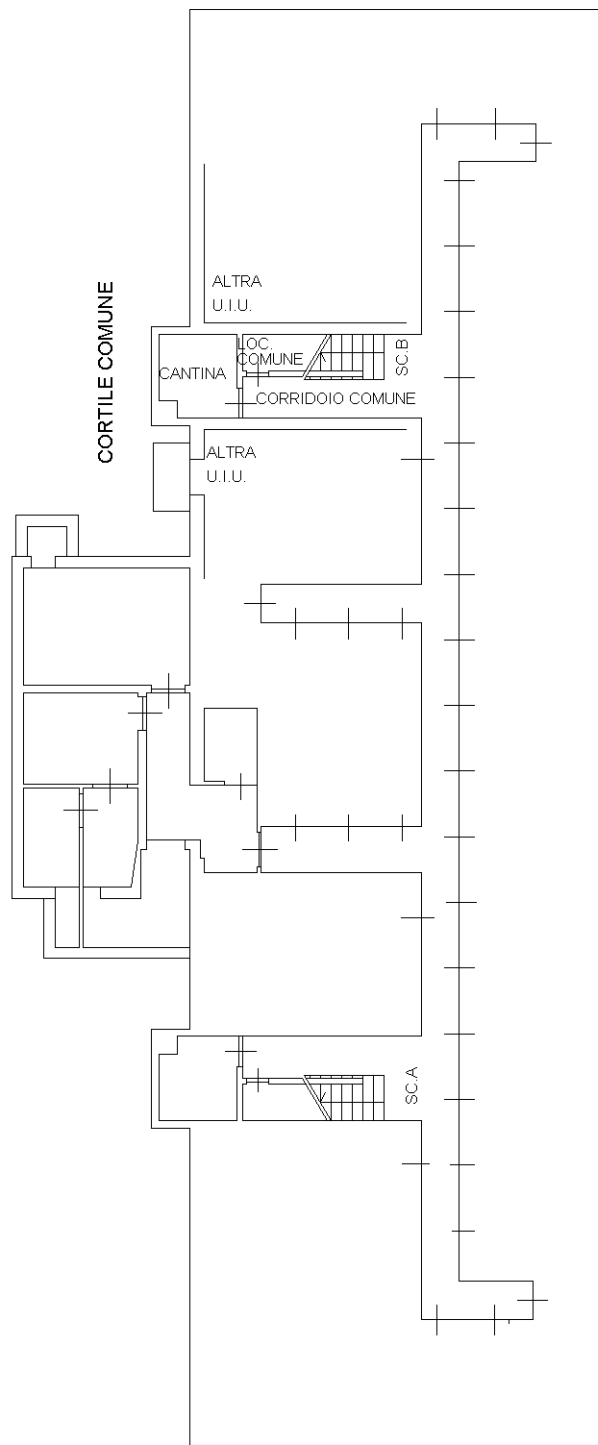

VIA INGANNI

VIA DELLA RONDINE



Catasto dei Fabbricati - Situazione al 15/09/2021 - Comune di MILANO (F205) - < Foglio: 464 - Particella: 7 - Subalterno: 723 >
VIA ANGELO INGANNI n. 77 piano: S1;

Ultima planimetria in atti